



現況 サイン配置図

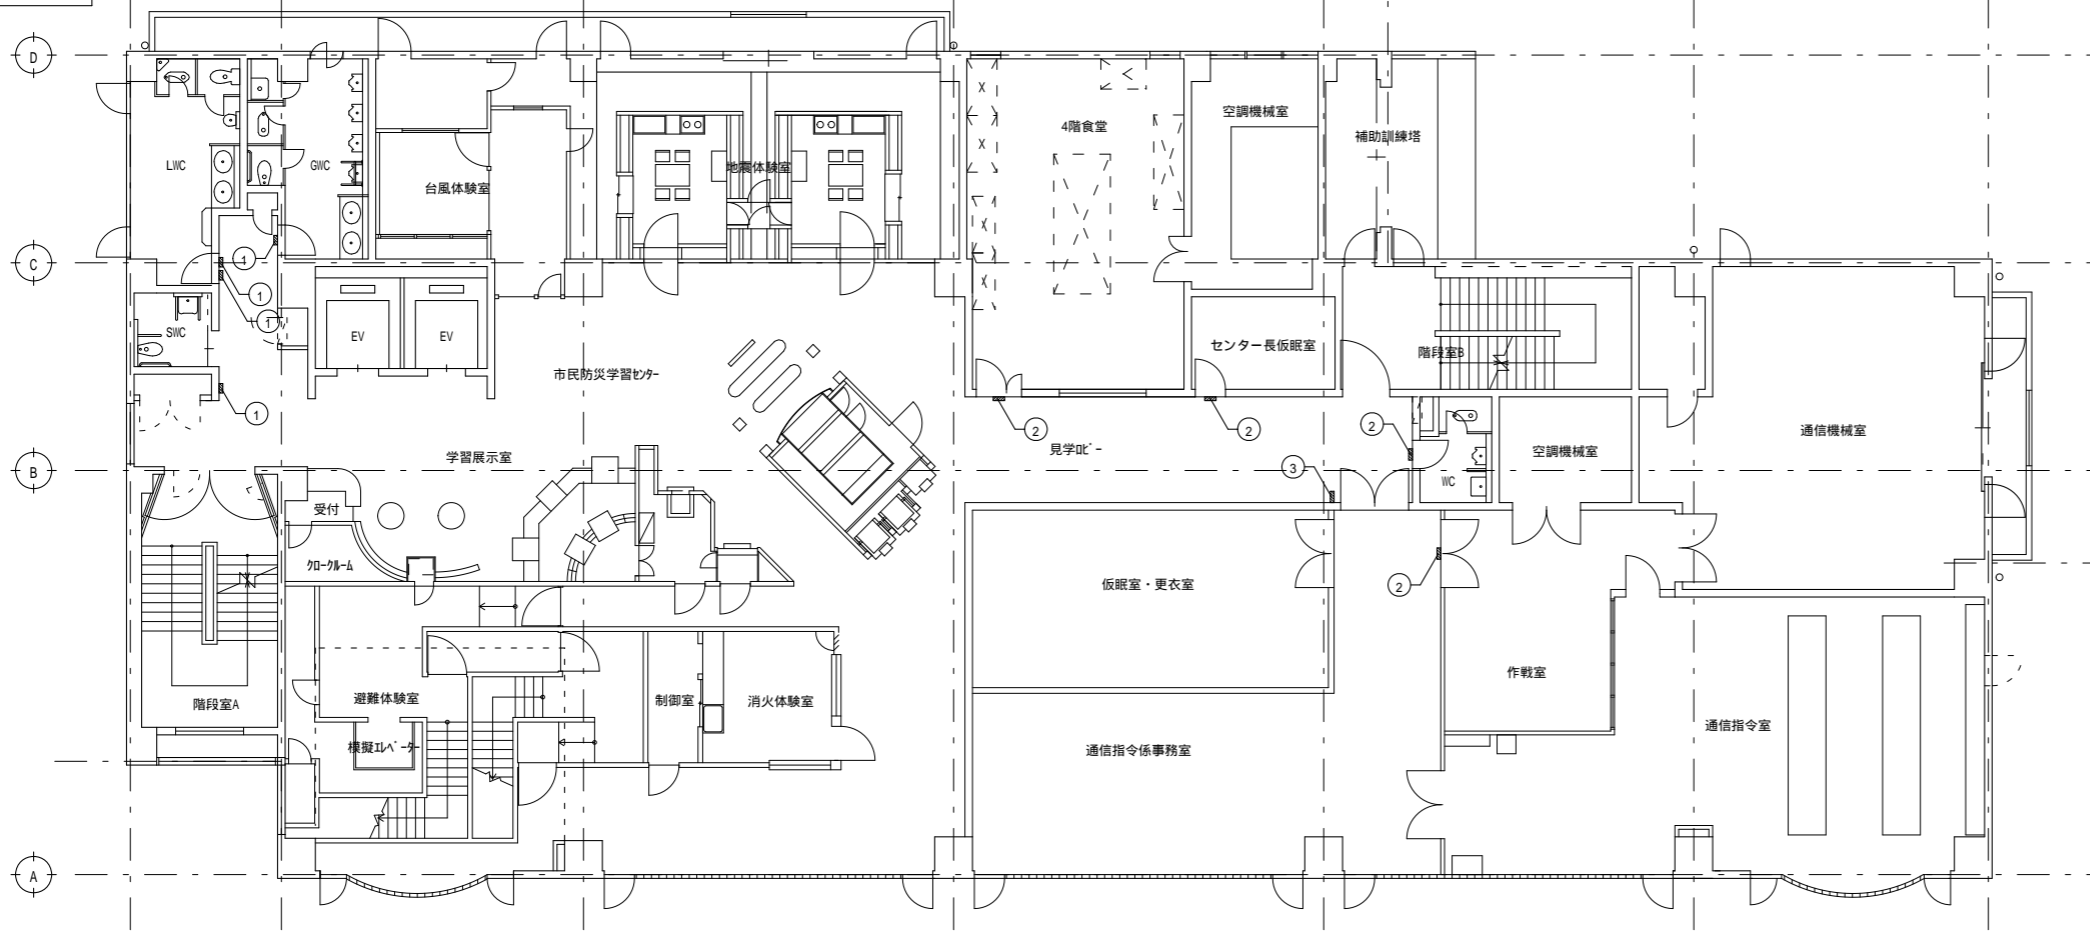

改修 サイン配置図

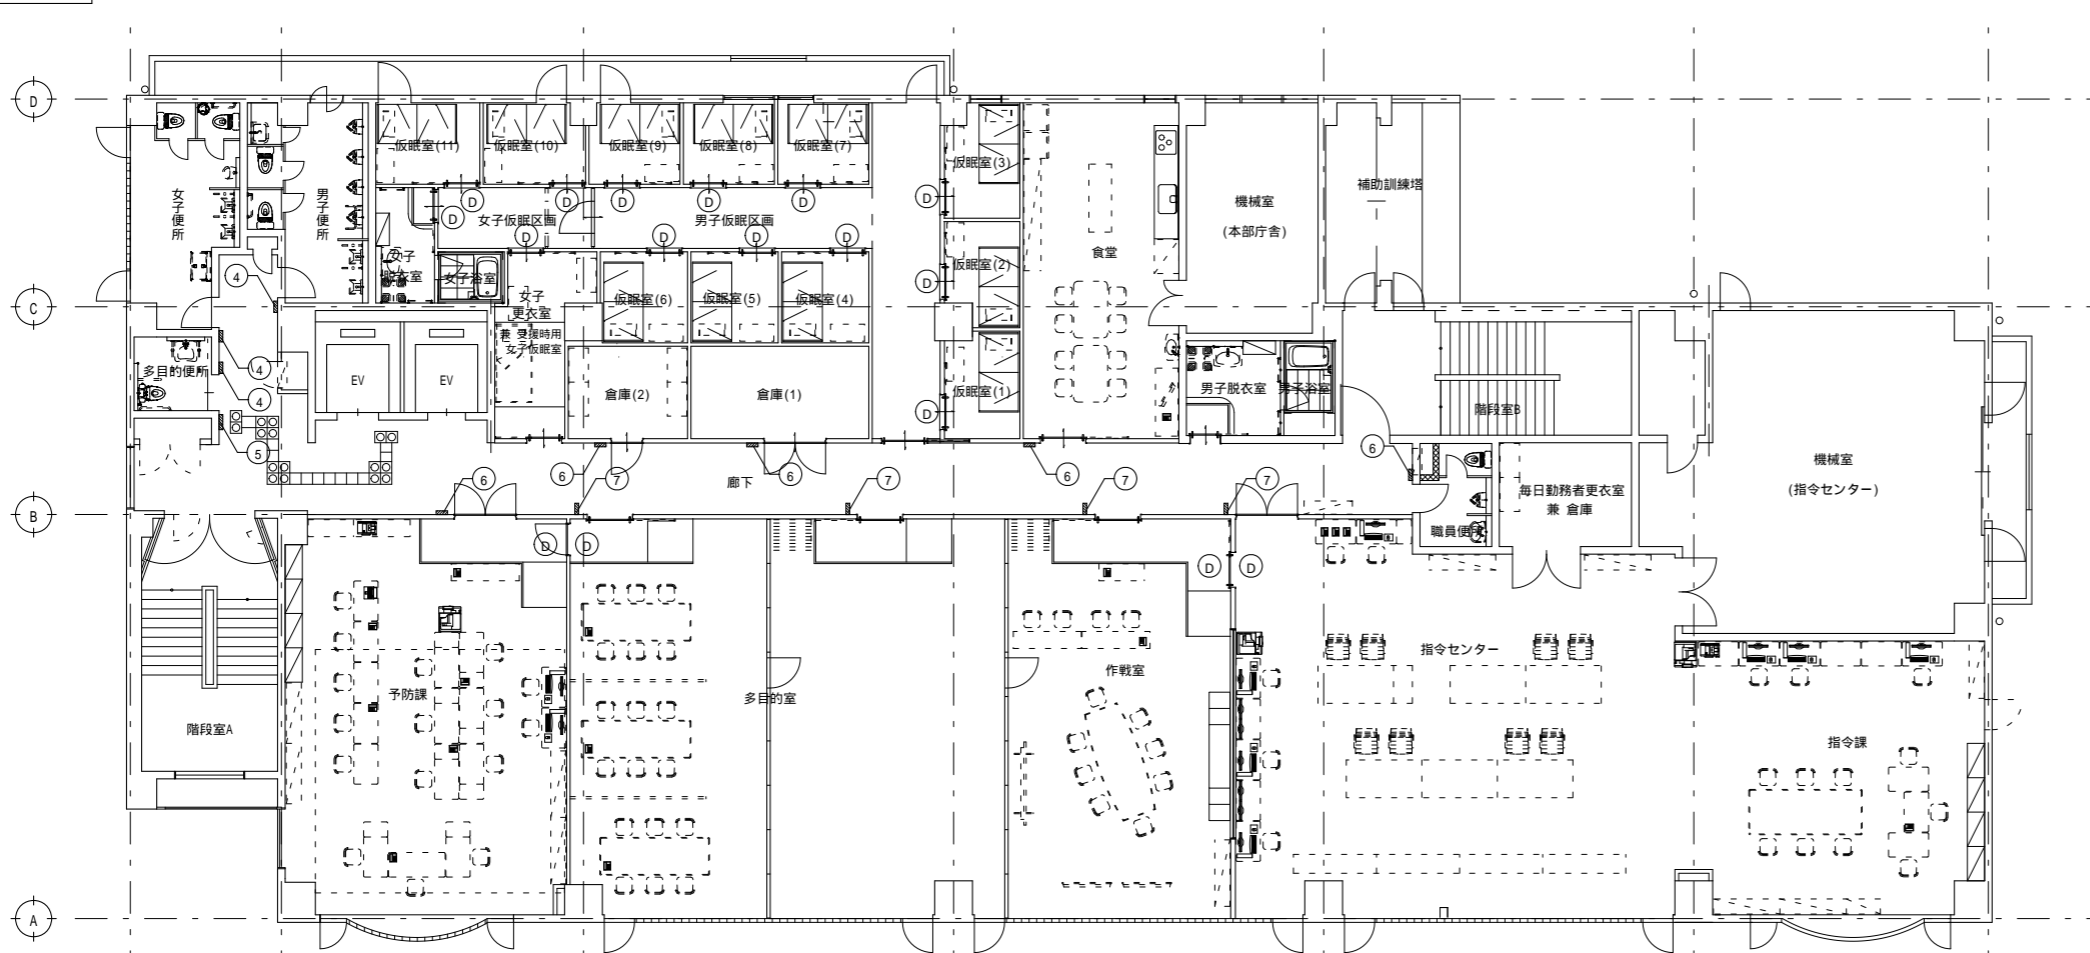

凡例

記号	種類	箇所	工事種別
①	ビクトサイン	4	撤去
②	室名札(平付型)	4	撤去
③	室名札(突出型)	1	撤去
④	ビクトサイン	<0-13> (C) 3	新設
⑤	トイレ案内点字標示板	<0-13> (D) 1	新設
⑥	室名札(平付型)	<0-13> (B) 5	新設
⑨	室名札(突出スイング型)	<0-13> (A) 4	新設
D	室名貼り	17	カチンシート

【特記事項】

泉州南広域消防本部 総務部

工事名称 泉州南広域消防本部庁舎改修工事

図面番号

A-50

株式会社総合設計

代表者 担当

図面名称 現況・撤去・改修 4階サイン配置図

設計年月日

令和6年12月

縮尺 A1 1/200 A3 1/400

**